


PALAZZO MONFERRATO - ALESSANDRIA

Piano Rialzato - scala 1:100

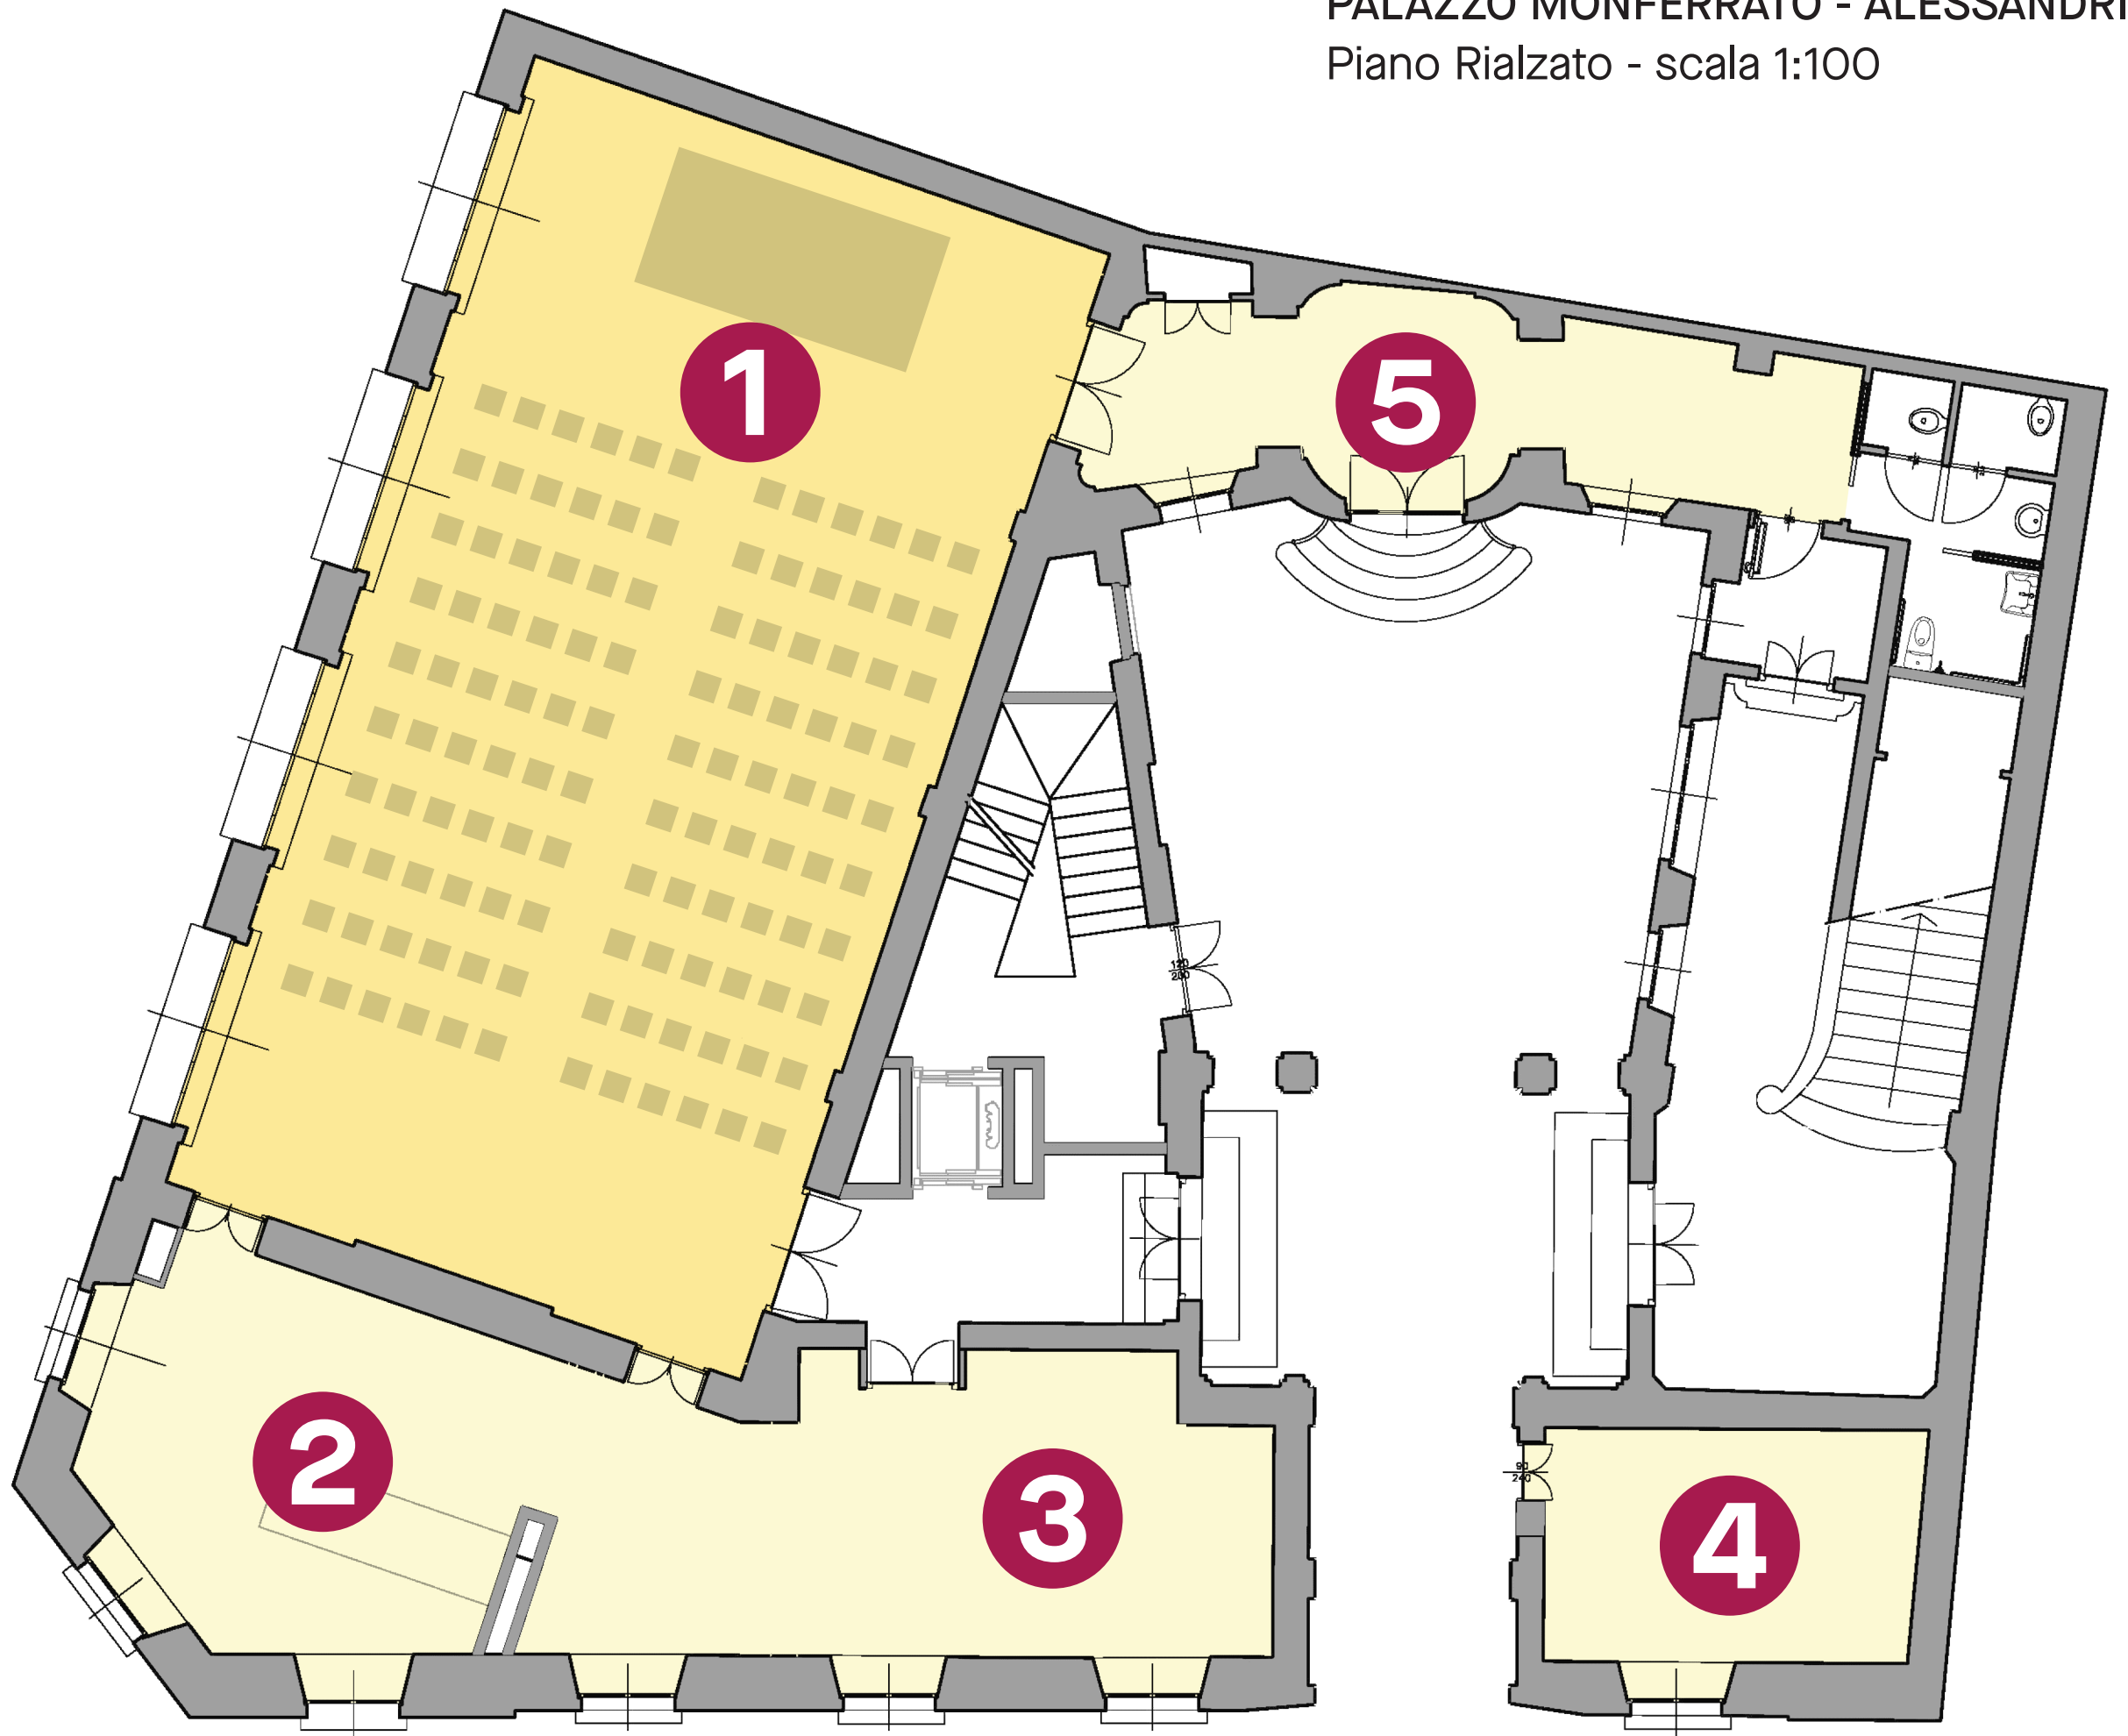

1 Sala conferenze


2 Foyer

3 Biglietteria e guardaroba

4 Portineria

5 Bar


PALAZZO MONFERRATO - ALESSANDRIA
Secondo Piano - scala 1:100

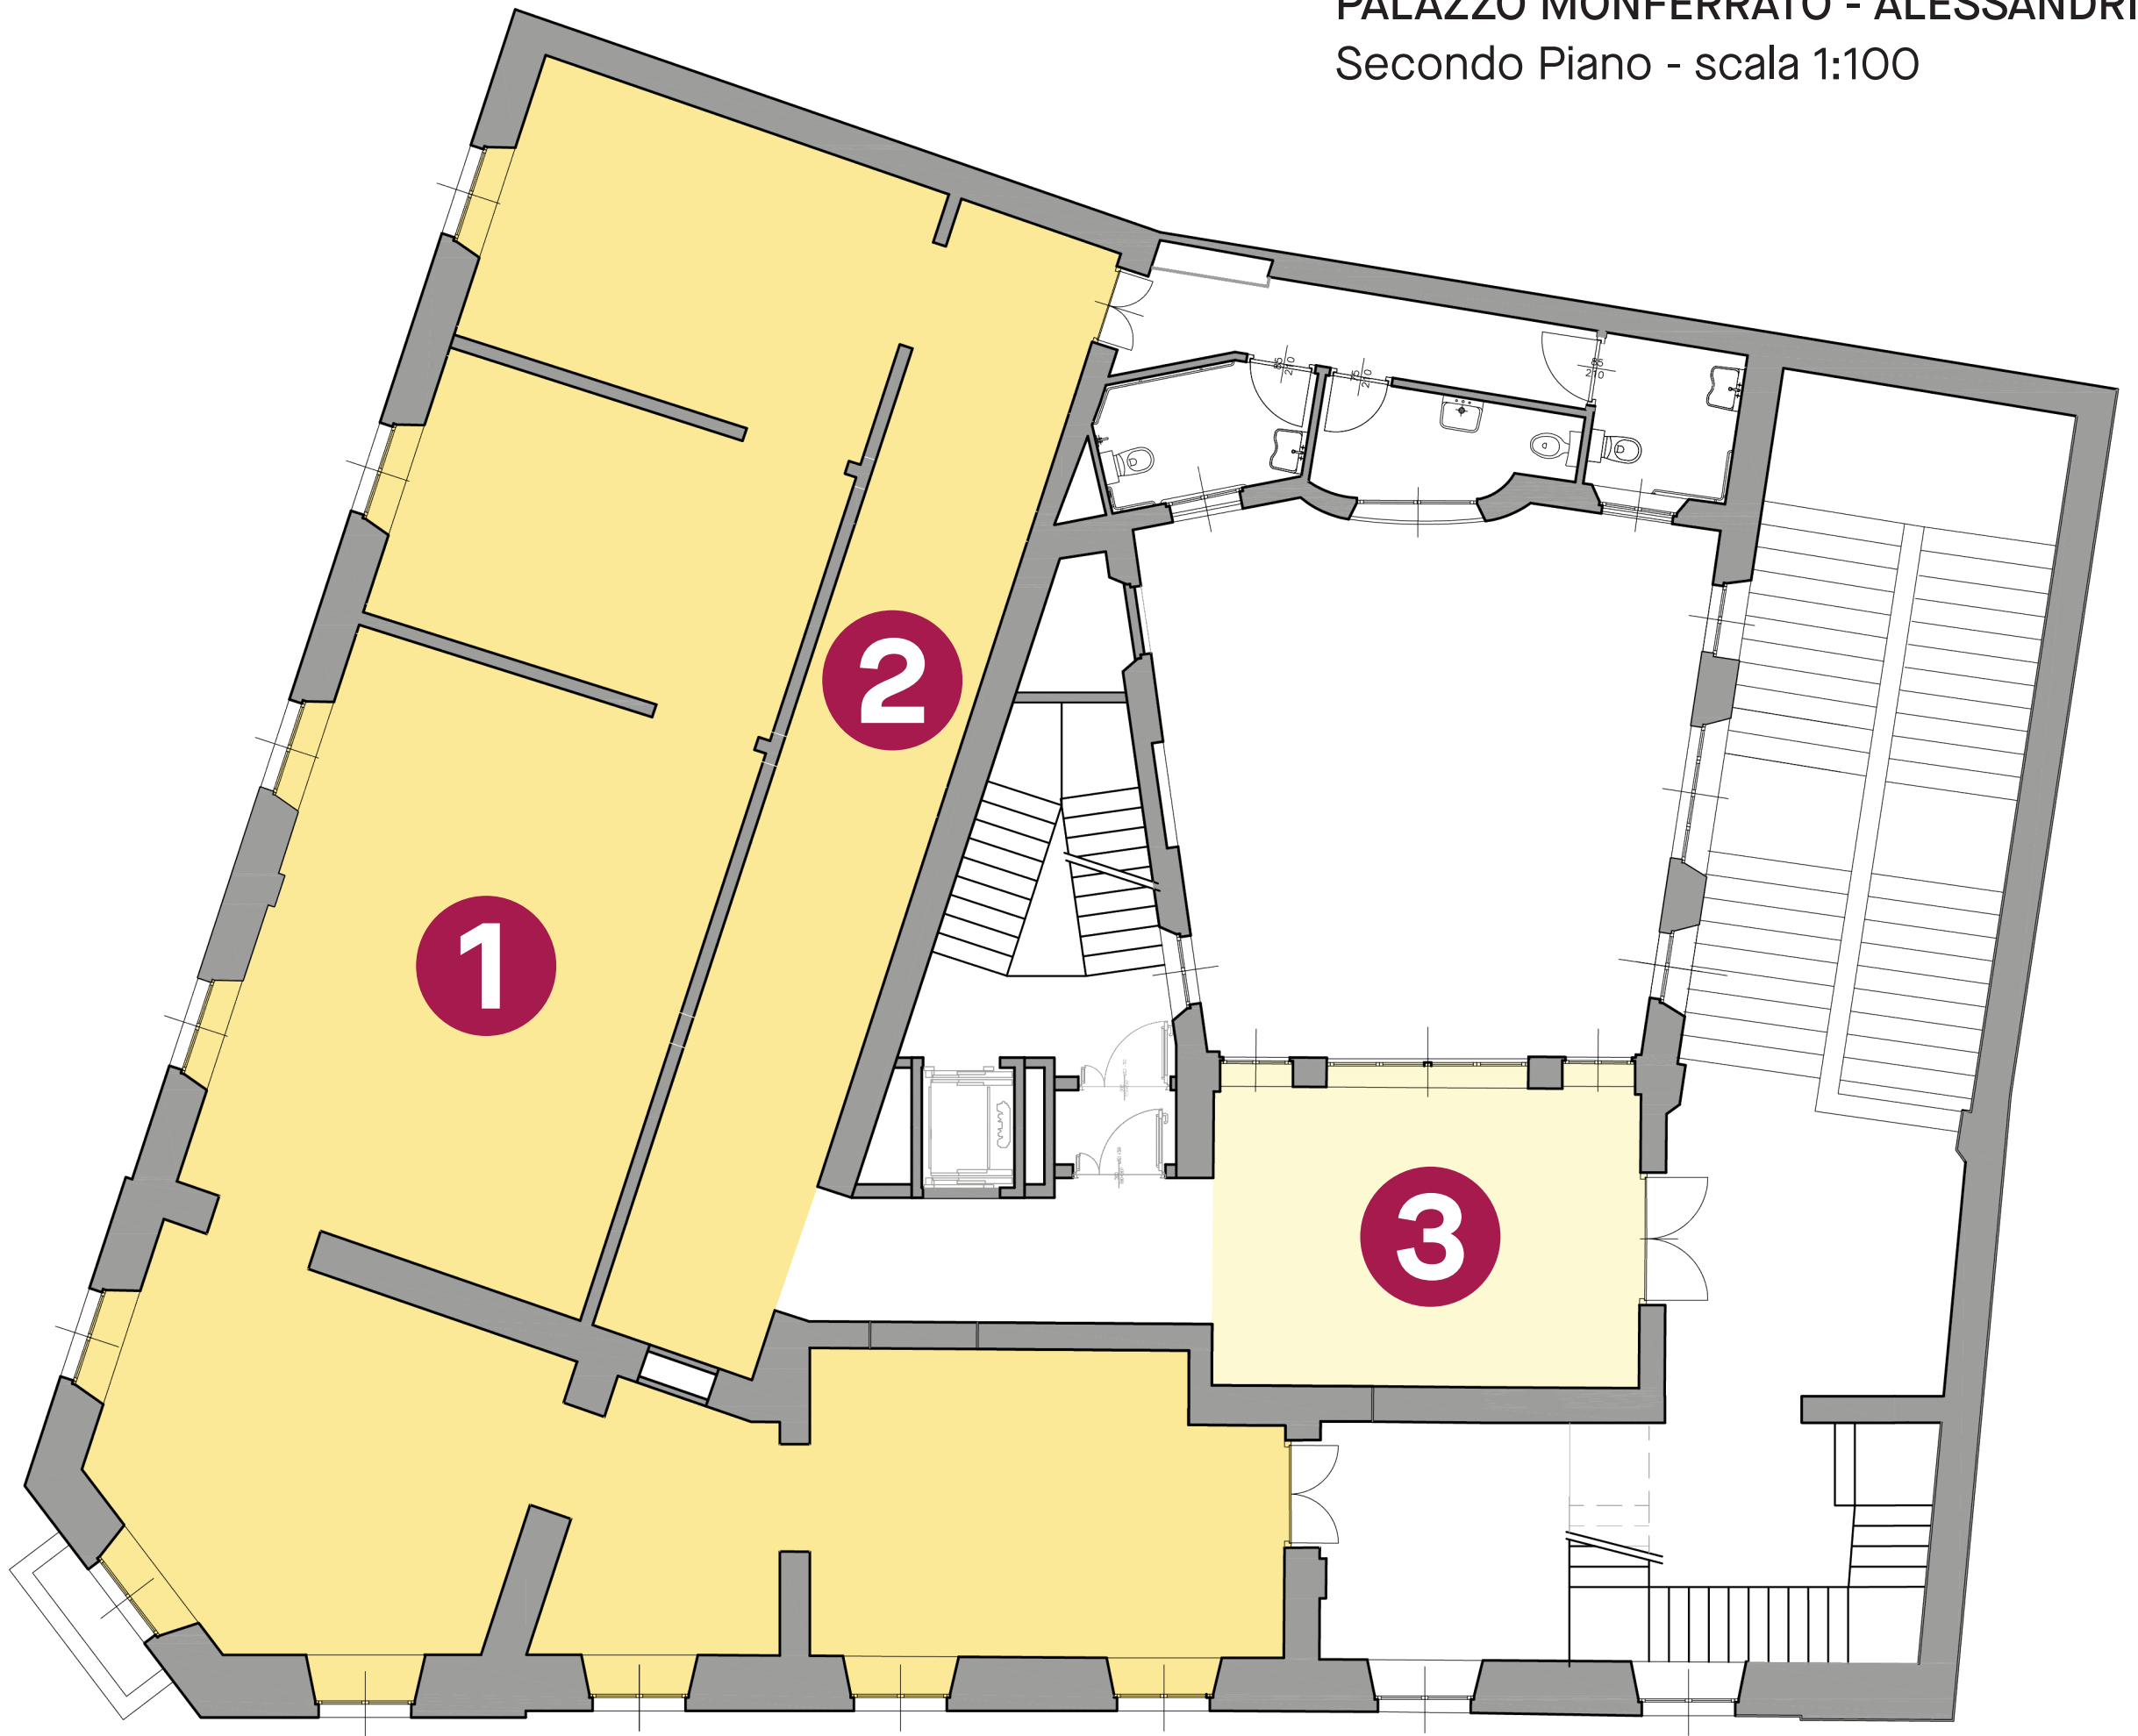

- 1 Sale espositive
- 2 Corridoio espositivo


- 3 Bookshop

PALAZZO MONFERRATO - ALESSANDRIA
Terzo Piano - scala 1:100

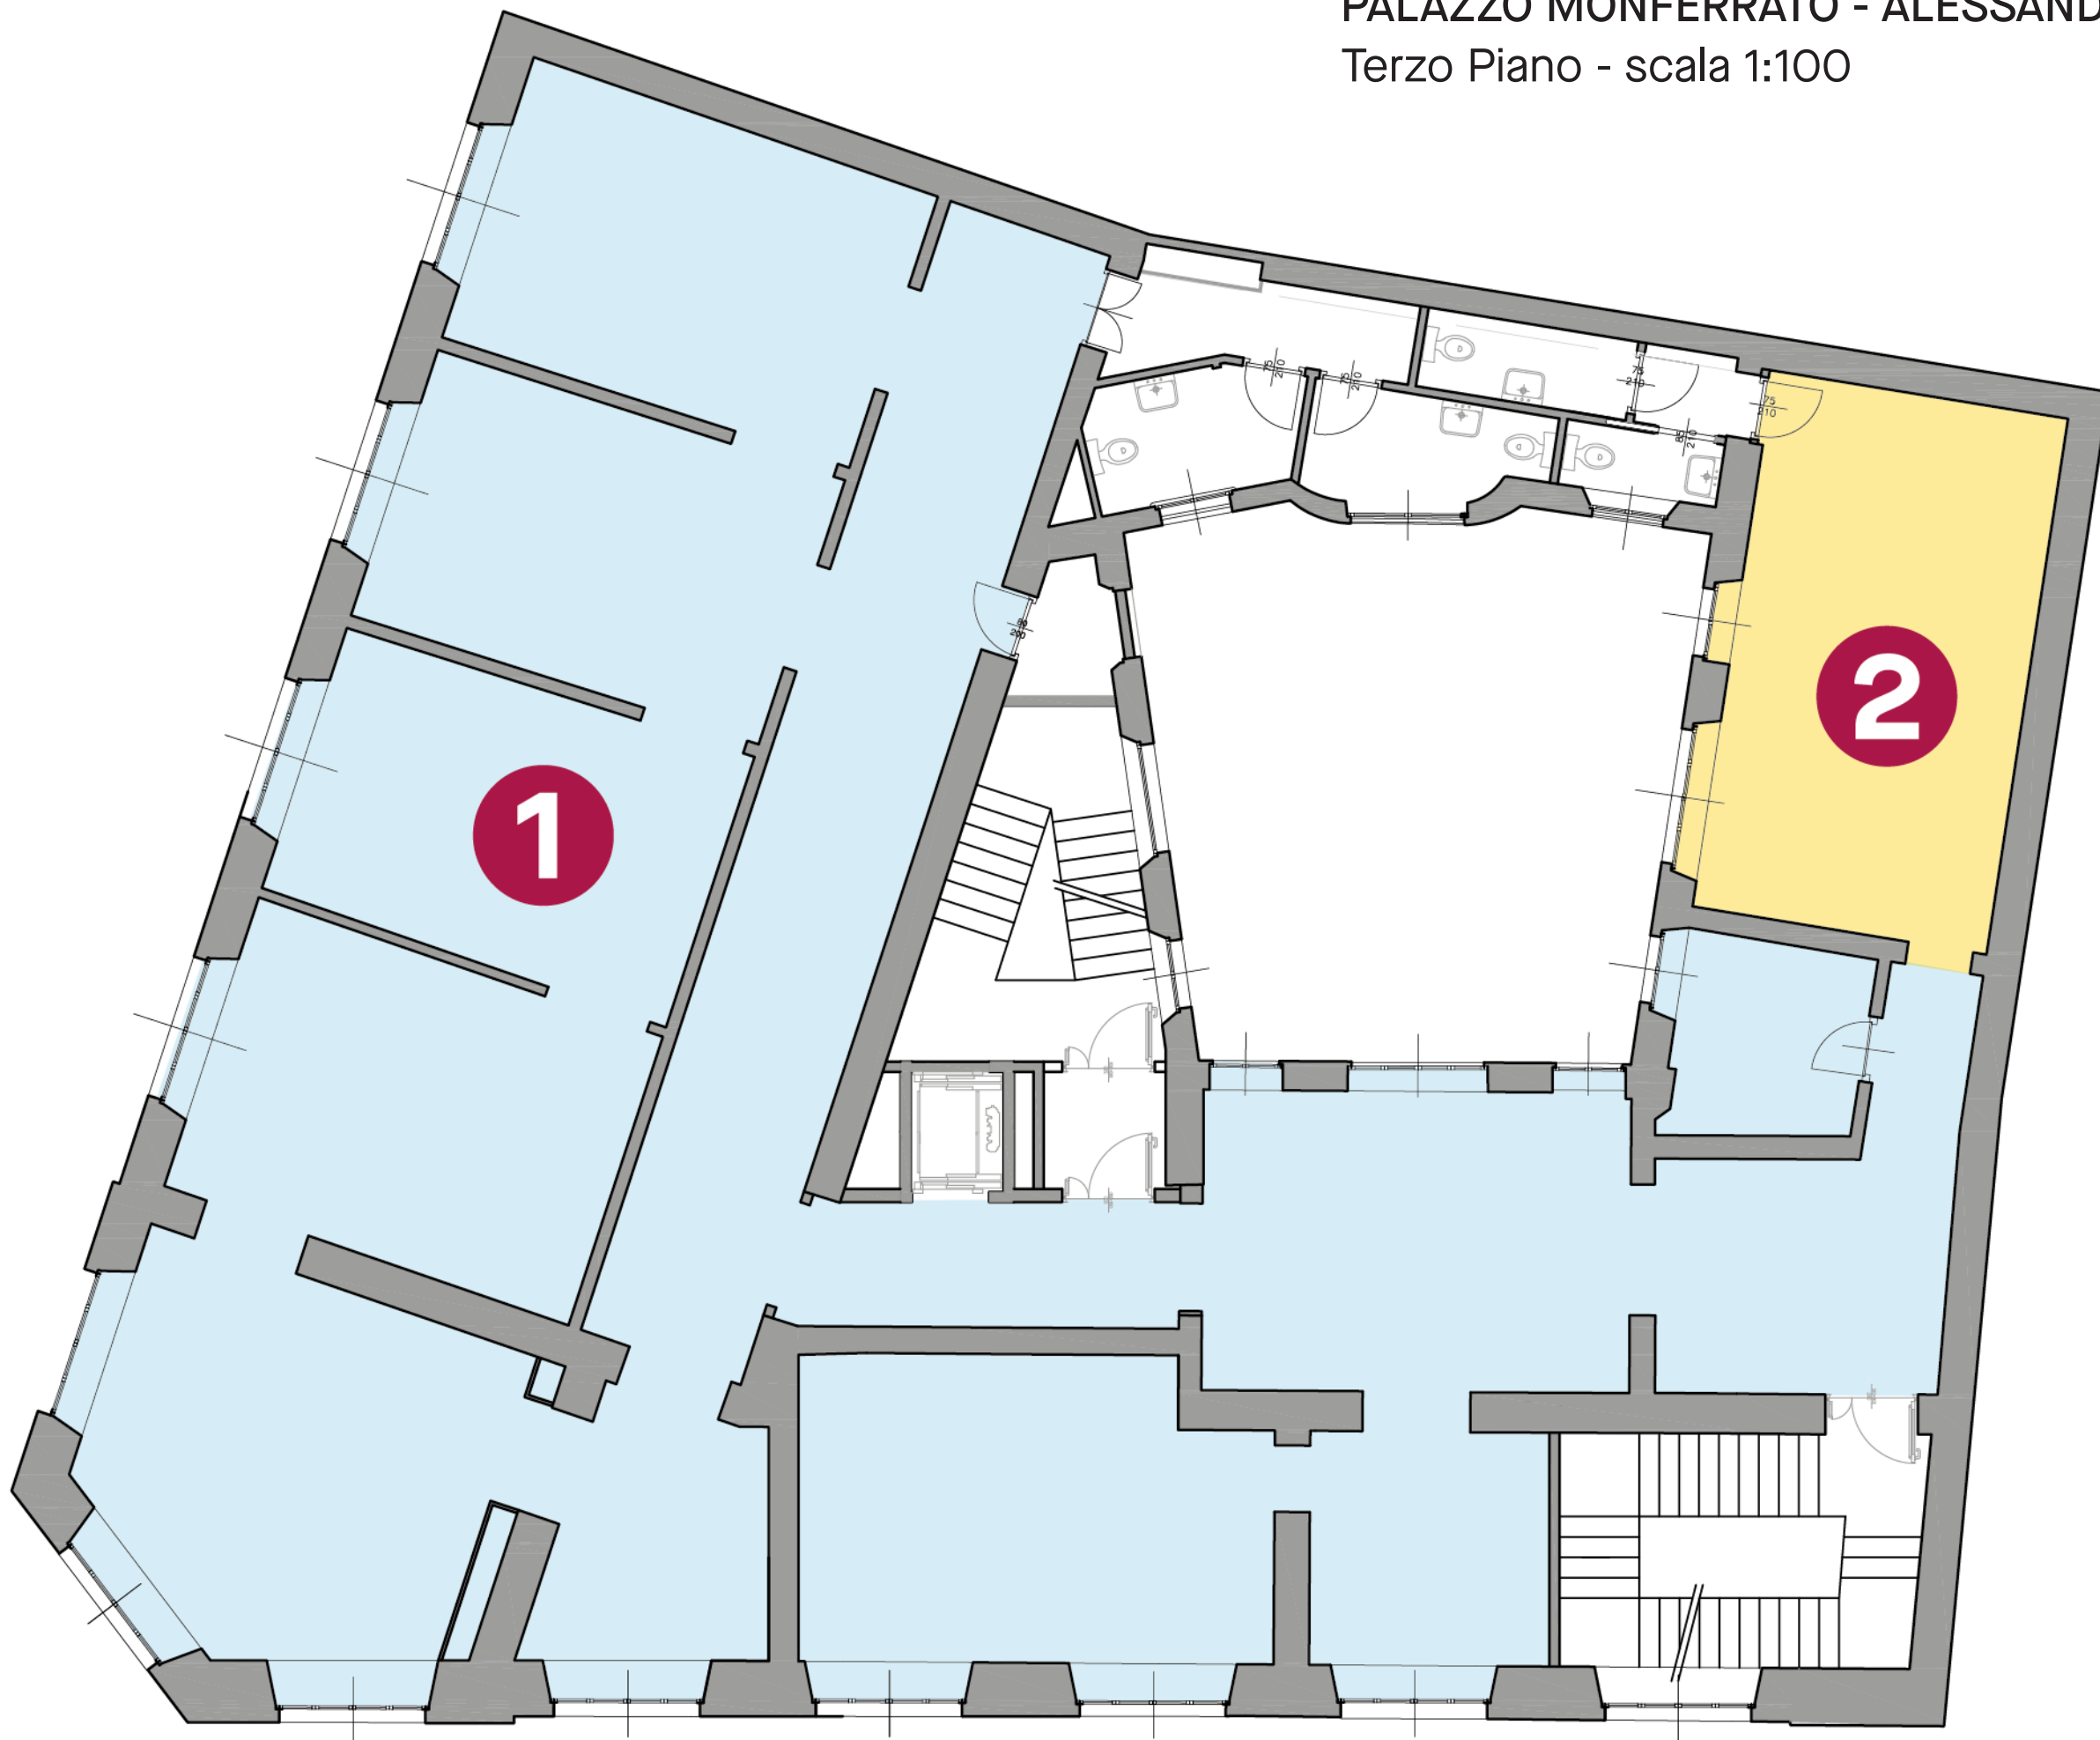

- 1 Museo AcdB - Alessandria città delle Biciclette
- 2 Sala espositiva

PALAZZO MONFERRATO - ALESSANDRIA
Quarto Piano - scala 1:100

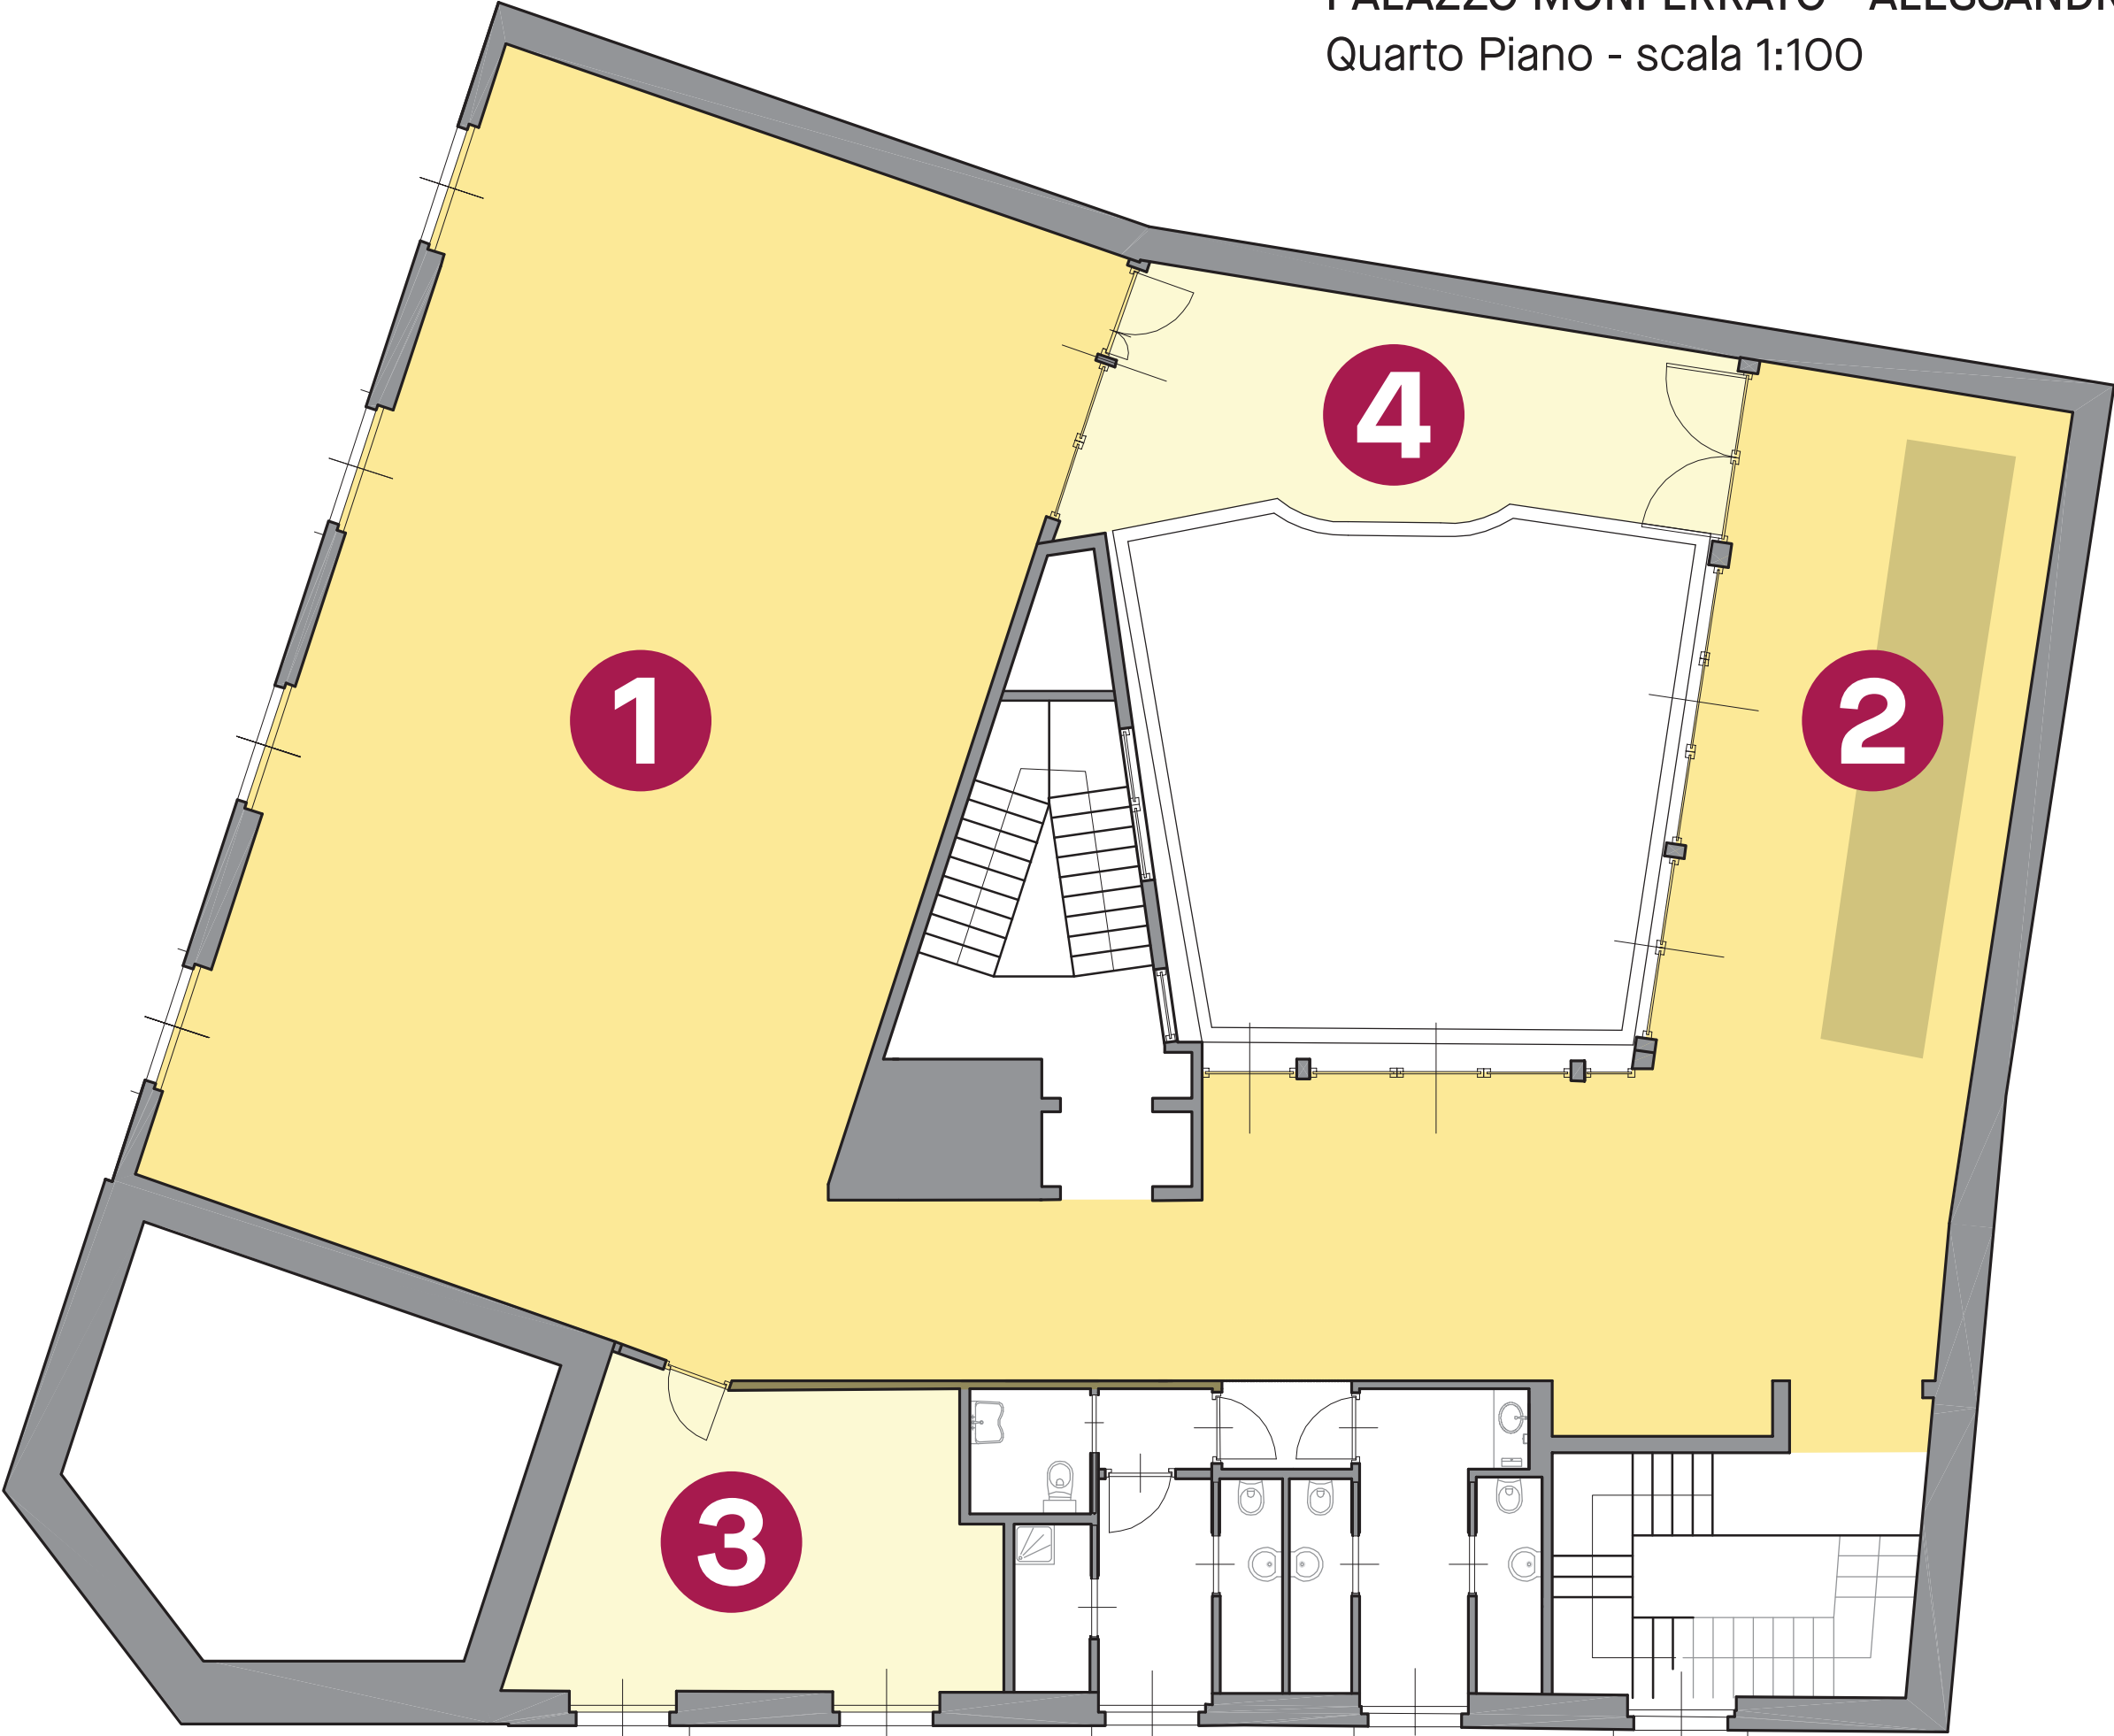

1 Zona espositiva/ristoro
2 Bar

3 Cucina
4 Terrazza aperta